




中研修室

【 1 室 / 小研修室 7・8 】

- ◎ スクール型
- ◎ 面積 111.2㎡
- ◎ 収容人数 100名

廊
下

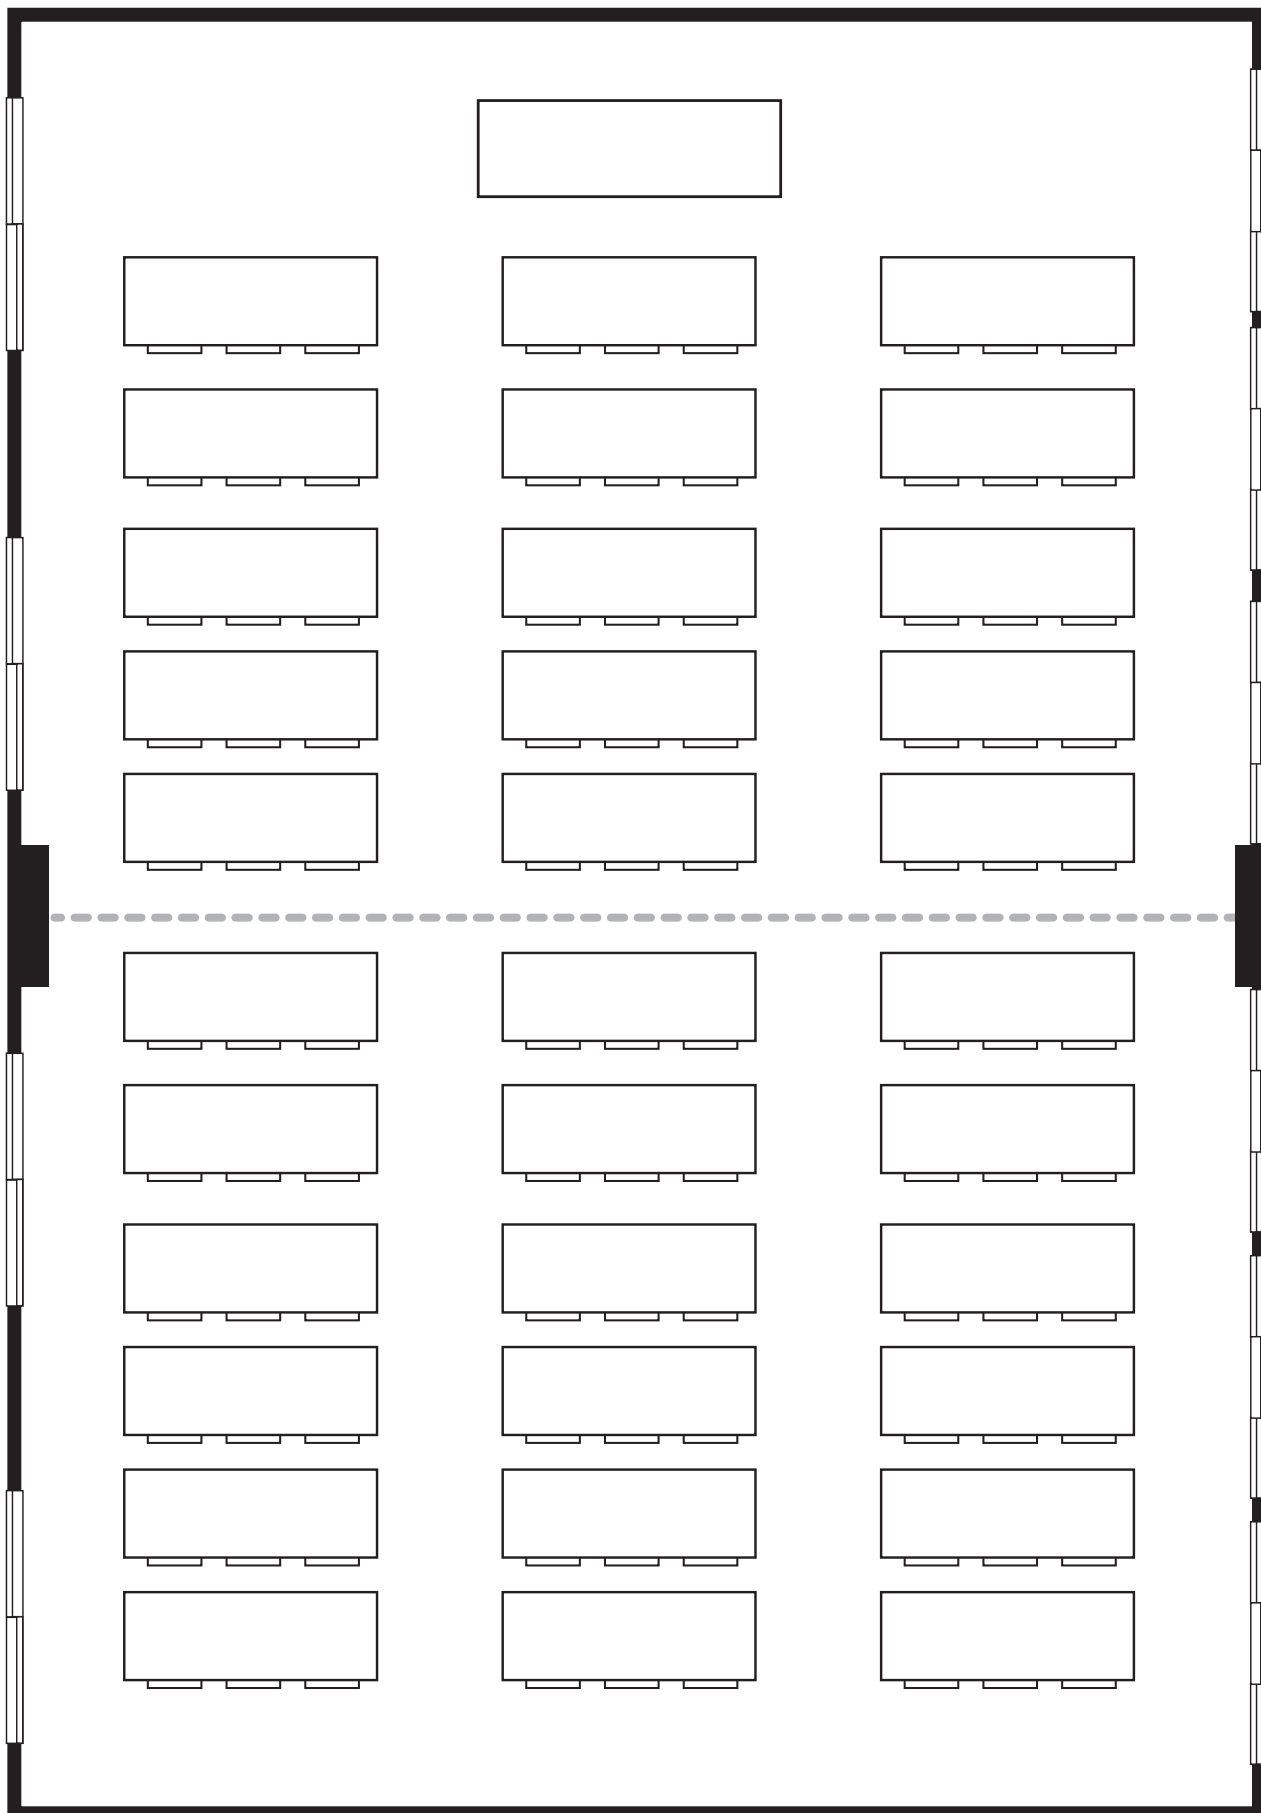

※レイアウトの一例です。縮尺は実際と異なります。