

# 小研修室・多目的工房

【4室 / 研修室3・4・7・8】

【1室】




◎スクール型

◎面積 55.6㎡

◎収容人数 45名

廊  
下

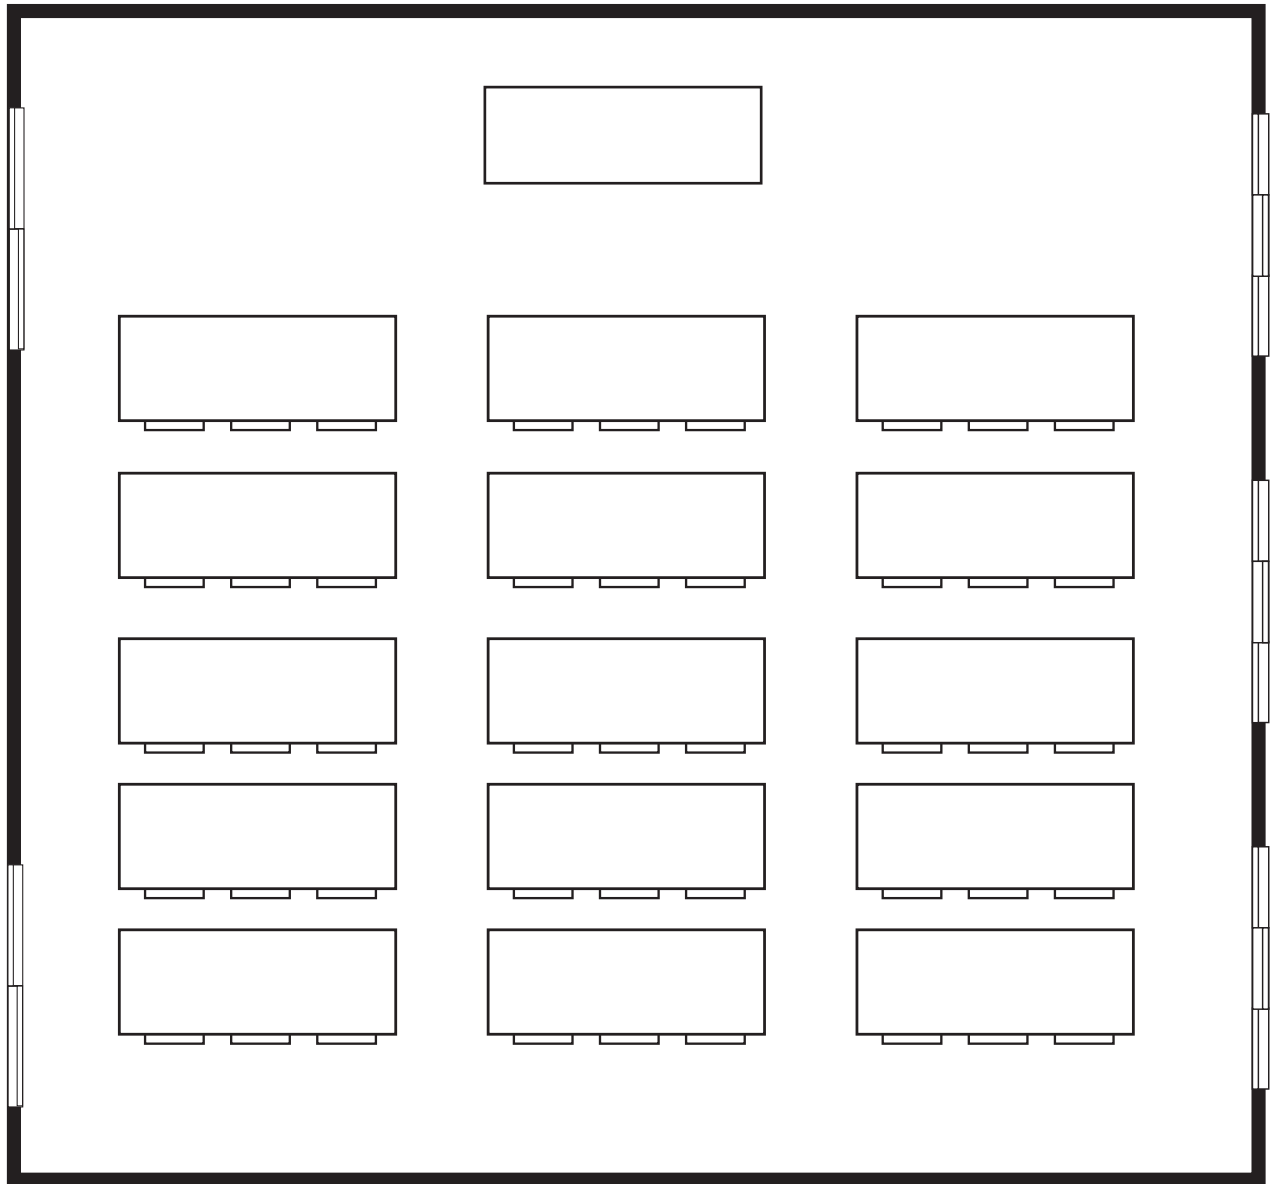

※レイアウトの一例です。縮尺は実際と異なります。